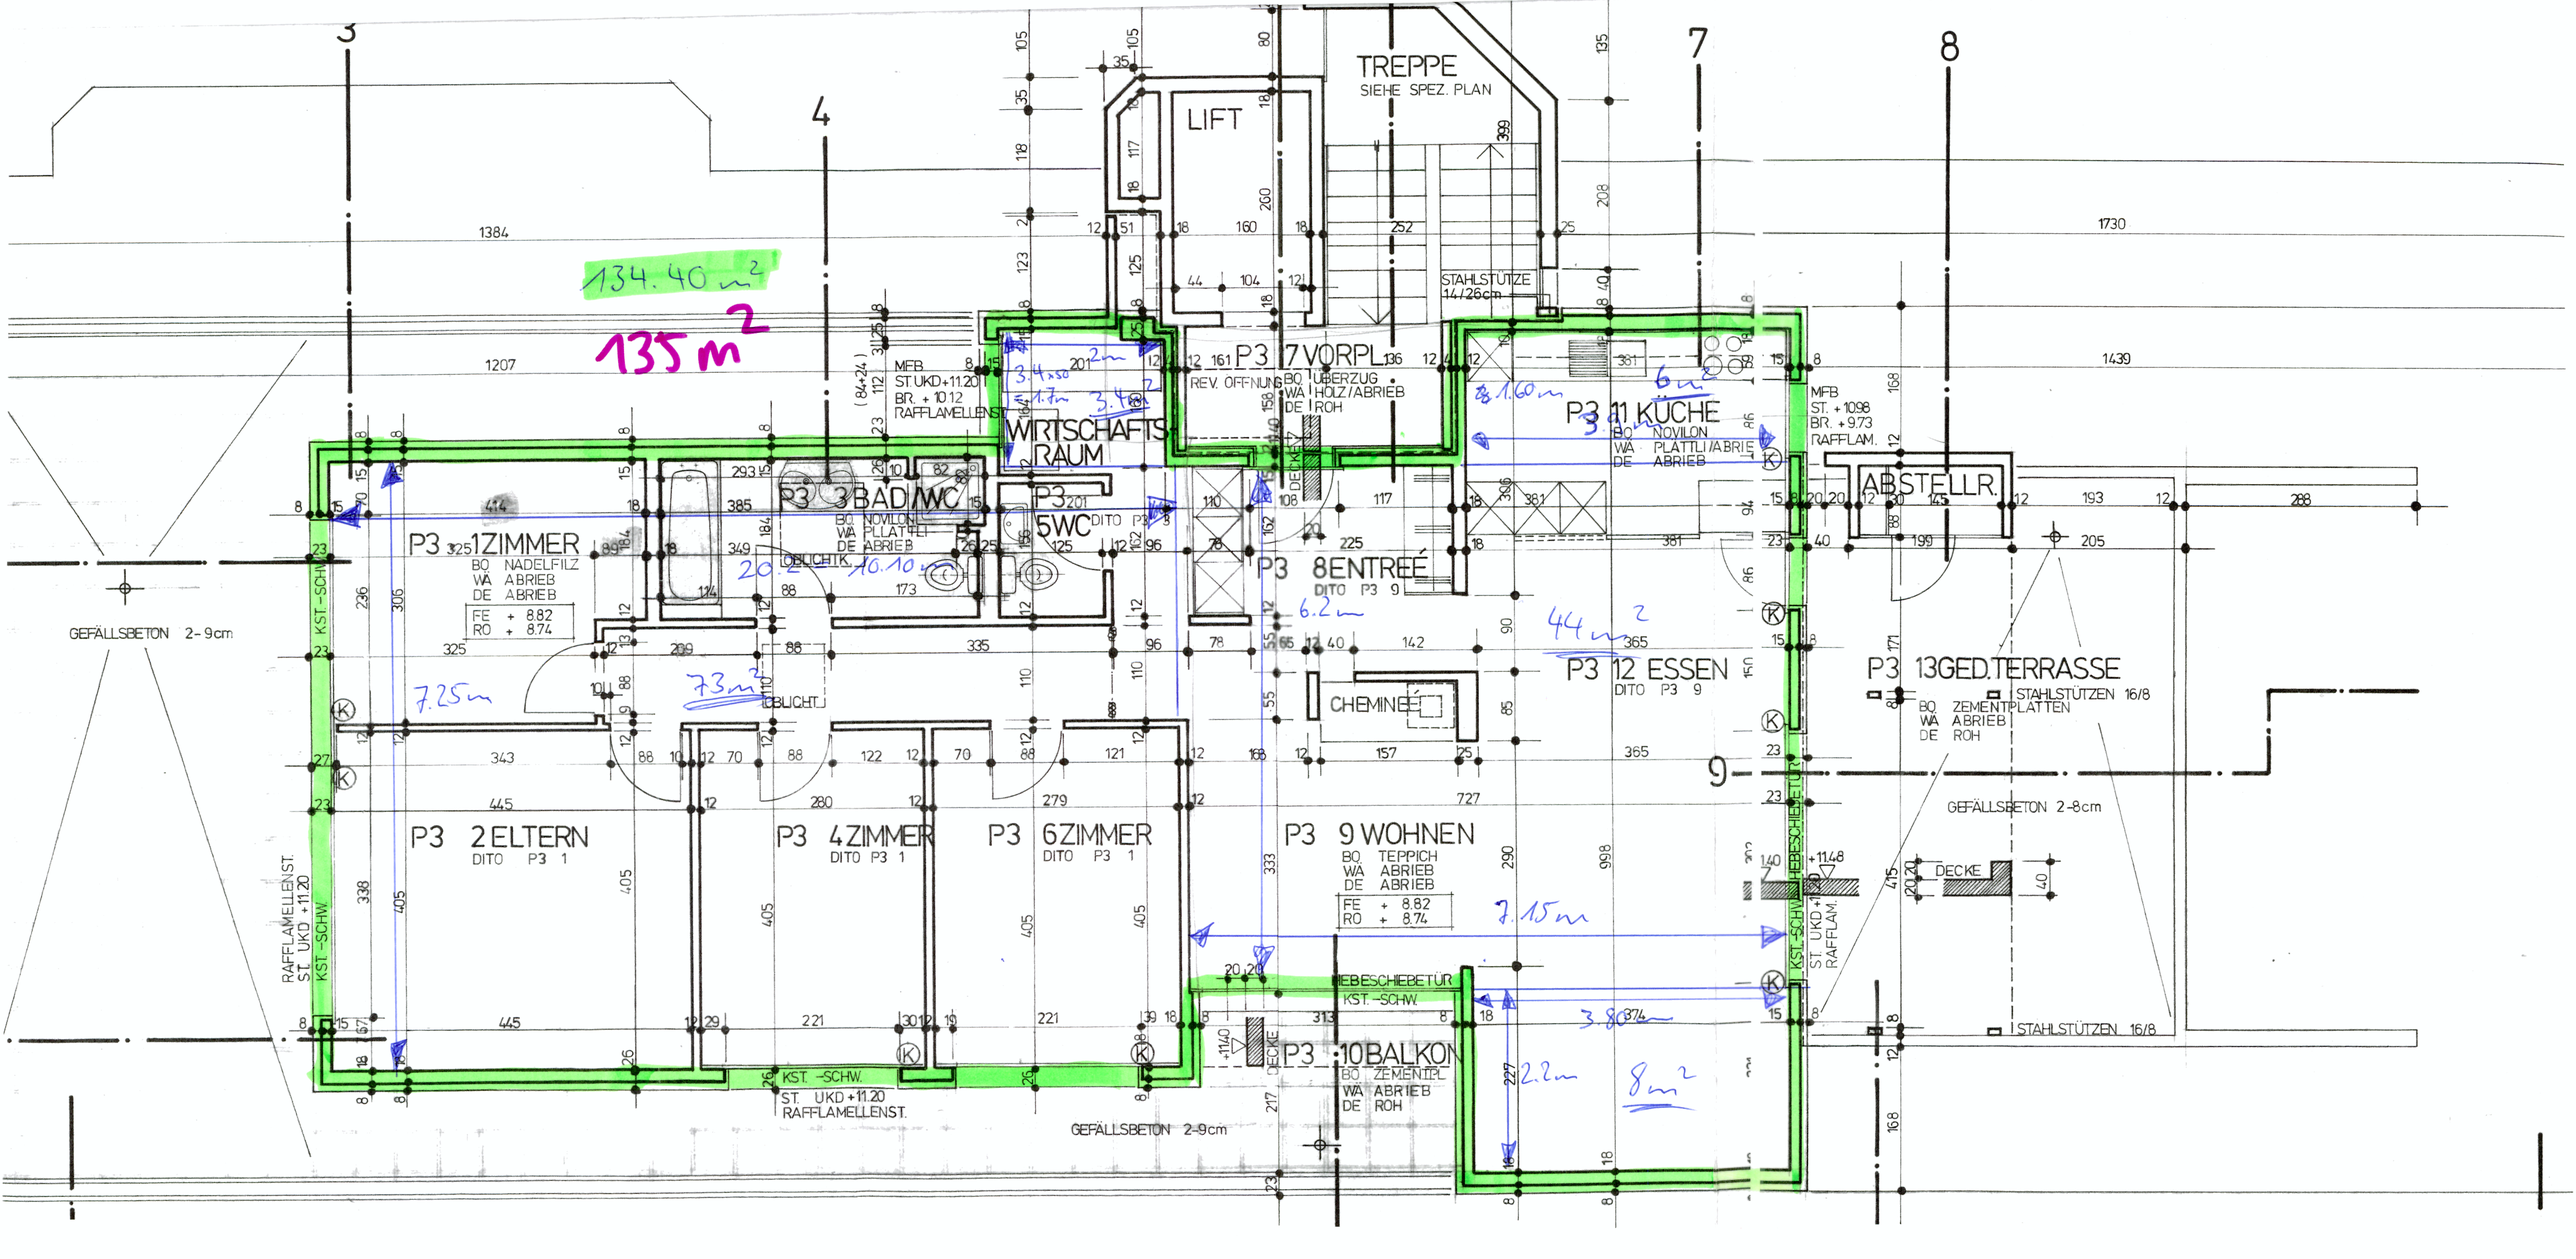

TREPPE
SIEHE SPEZ. PLAN
LIFT
STAHLSTÜTZE 14/26cm
134.40 m²
135 m²
P3 7 VORPL
REV. OFFNUNG
BO. ÜBERZUG
WÄ HOLZ/ABRIEB
DE ROH
P3 11 KÜCHE
BO. NOVILON
WÄ PLATTLI/ABRIEB
DE ABRIEB
MFB
ST. +10.98
BR. +9.73
RAFFLAM.
ABSTELLR.
WIRTSCHAFTS-RAUM
P3 3 BAD/WC
BO. NOVILON
WÄ PLLATTLI
DE ABRIEB
P3 5 WC
DITO P3 3
P3 1 ZIMMER
BO. NADELFILZ
WÄ ABRIEB
DE ABRIEB
FE + 8.82
RO + 8.74
P3 8 ENTREÉ
DITO P3 9
P3 12 ESSEN
DITO P3 9
P3 13 GED. TERRASSE
BO. ZEMENTPLATTEN
WÄ ABRIEB
DE ROH
STAHLSTÜTZEN 16/8
CHEMINEE
GEFÄLLSBETON 2-9cm
GEFÄLLSBETON 2-8cm
P3 2 ELTERN
DITO P3 1
P3 4 ZIMMER
DITO P3 1
P3 6 ZIMMER
DITO P3 1
P3 9 WOHNEN
BO. TEPPICH
WÄ ABRIEB
DE ABRIEB
FE + 8.82
RO + 8.74
P3 10 BALKON
BO. ZEMENTPL.
WÄ ABRIEB
DE ROH
HEBESCHIEBETÜR
KST.-SCHW.
ST. UKD +11.20
RAFFLAMELLENST.
DECKE