


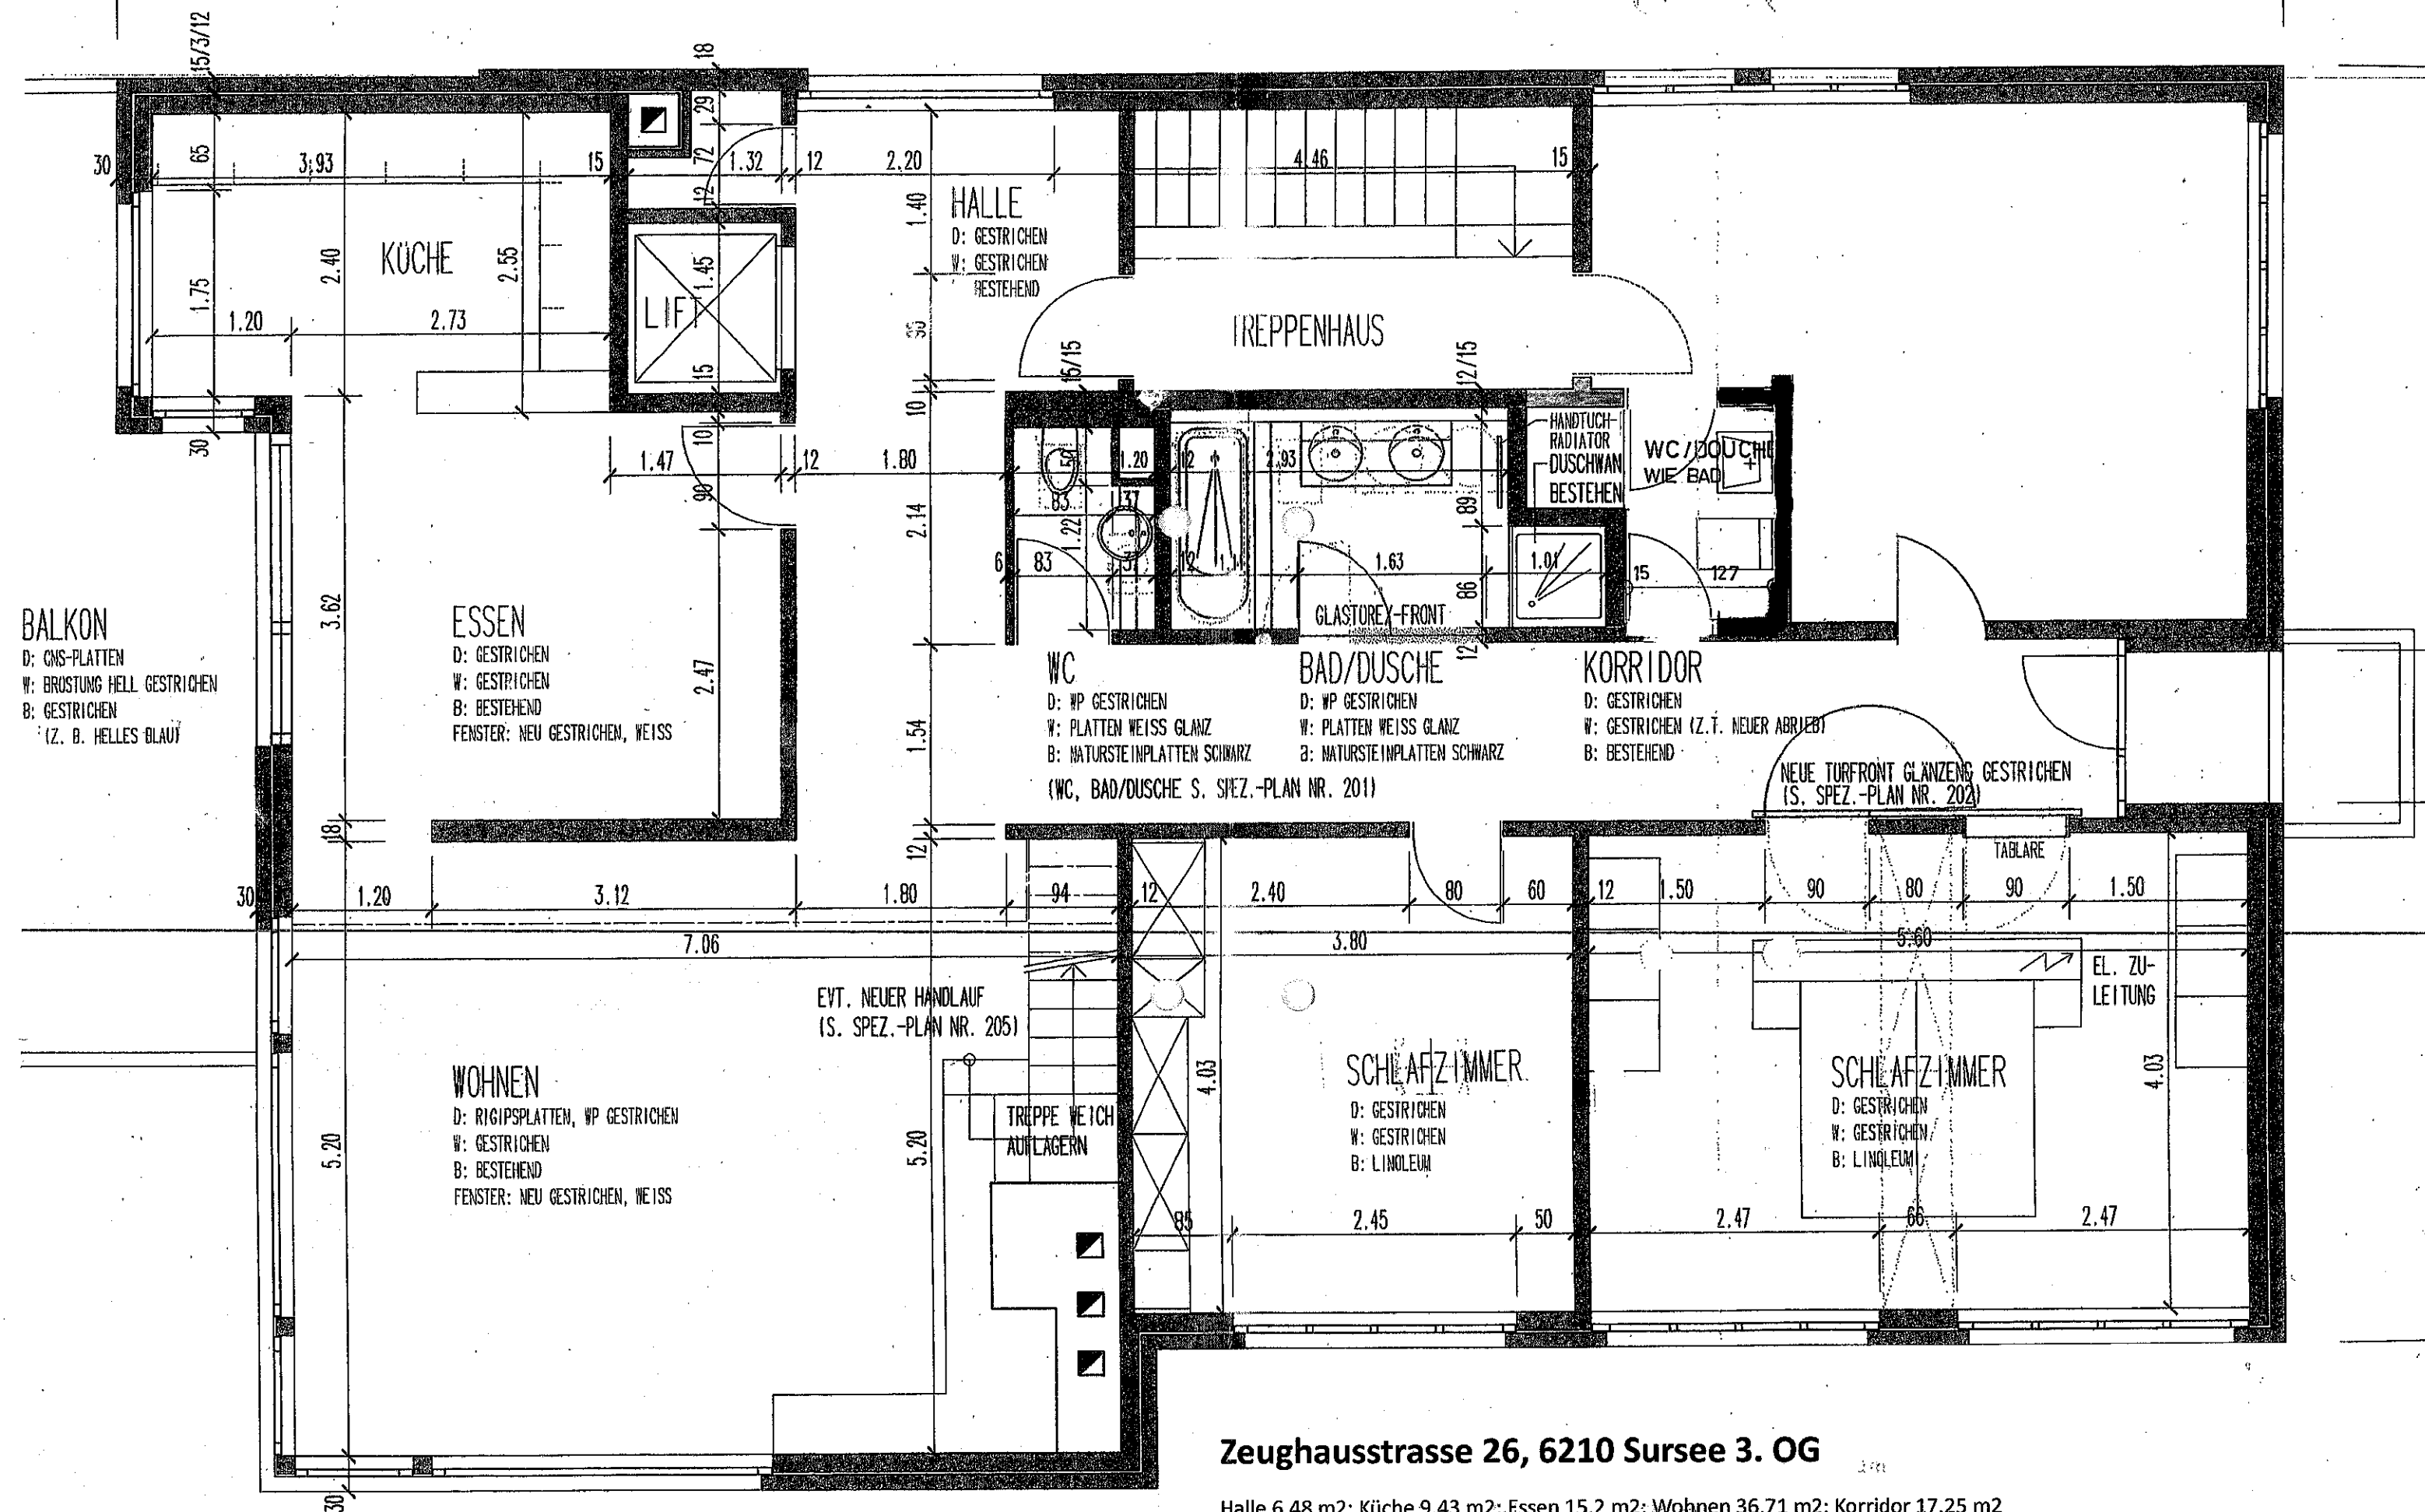

Zeughausstrasse 26, 6210 Sursee 3. OG

Halle 6.48 m²; Küche 9.43 m²; Essen 15.2 m²; Wohnen 36.71 m²; Korridor 17.25 m²

Schlafen 15.31 m²; Schlafen 22.56 m²; Abschlusszimmer mit Dusche/WC 23 m²; Bad/Dusche 6.2 m²; WC 1.6 m²;

Wohnfläche 153 m² + Galerie 28 m²

PETER TUEFER DIPL. AR
MEINRAD GRUETER DIPL. AR
EUGEN SCHMID DIPL. AR
ARCHITEKTURBUERO ZENTRALSTRASSE 30
TELEFON 041-210 15 23 F.

EUGEN SCHMID DIPL. AR
ARCHITEKTURBUERO ZENTRALSTRASSE 30
TELEFON 041-210 15 23 F.



BESTEHEND

ABBRUCH

 NEU